


# CHAPITEAU COMPAGNIE ALTER-NEZ

## AMÉNAGEMENT INTÉRIEUR

Configuration SPECTACLE : 200 places assises

Chapiteau de type cirque  
avec coupôle et mâts de corniche  
et points d'accroche lumières

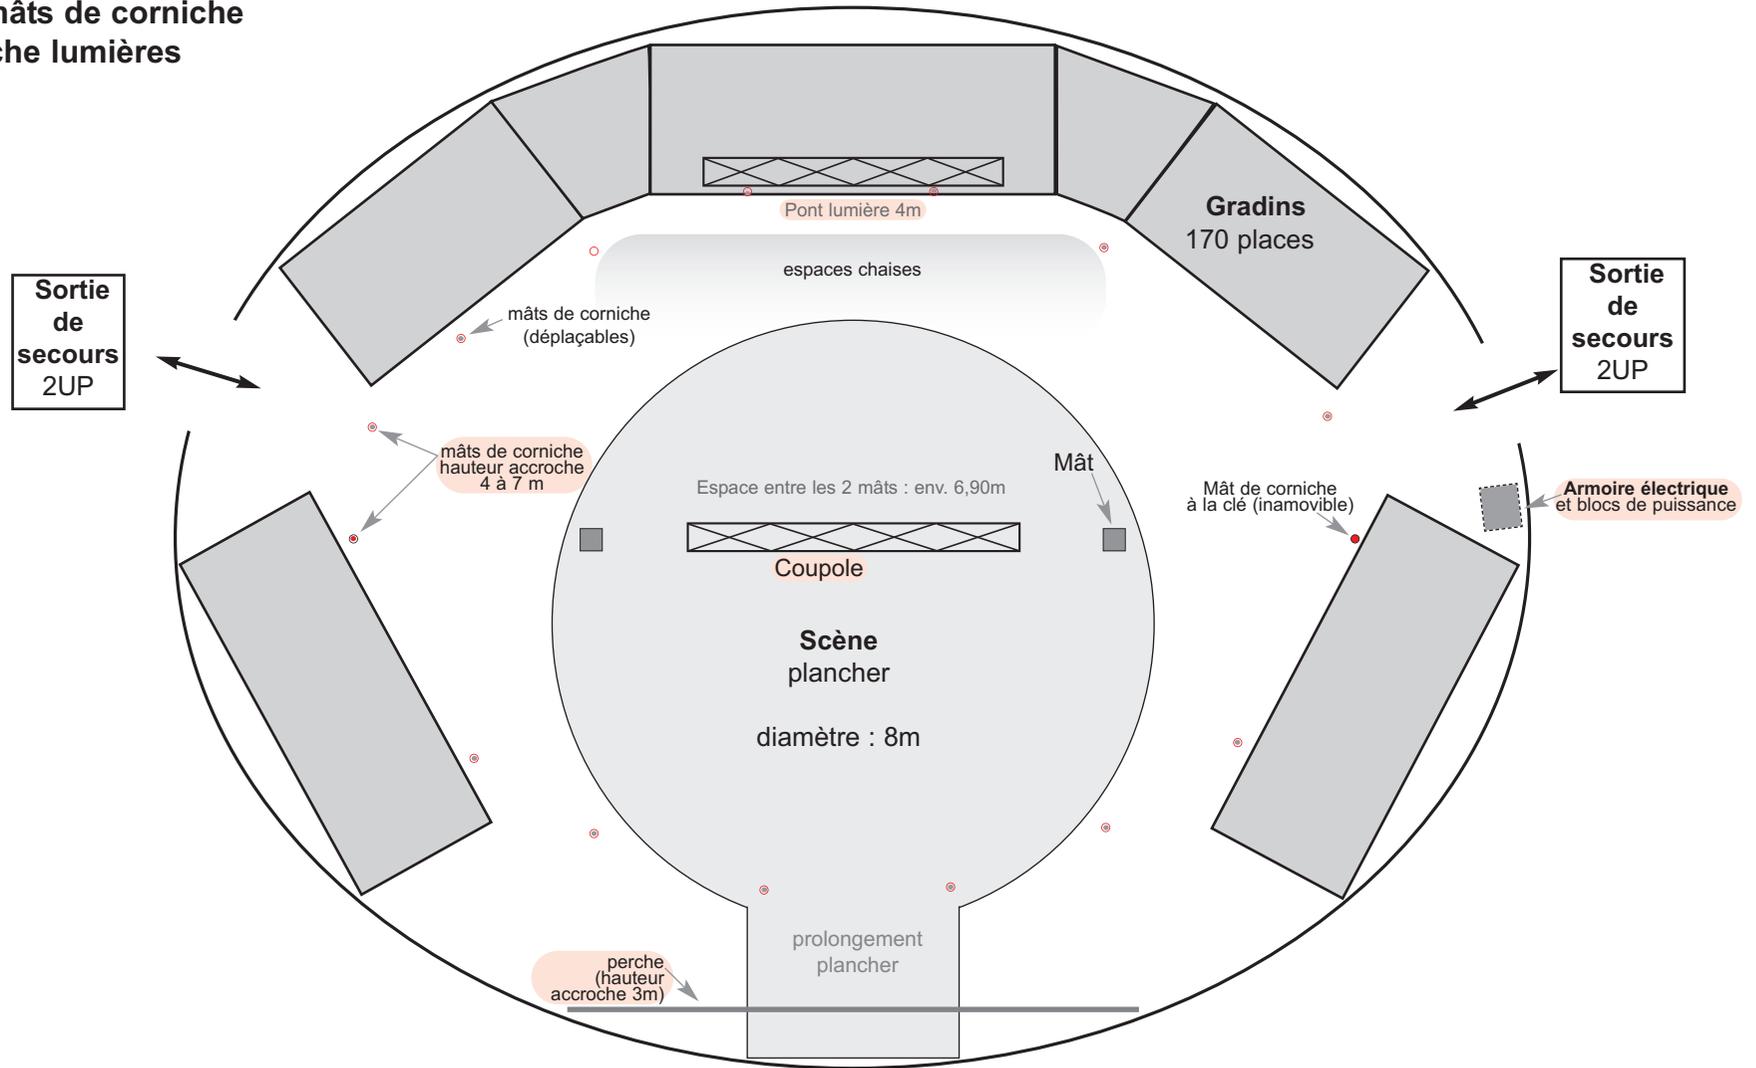

Echelle : 1 / 100

Chapiteau Ortona Italie  
L x l = 18 x 14 m., h = 7 m.  
**Compagnie Alter-Nez**  
44 rue Turenne 38000 Grenoble  
Tél. 04 76 21 32 60 / 06 03 42 82 88  
cie.alternez@free.fr